


Lageplan

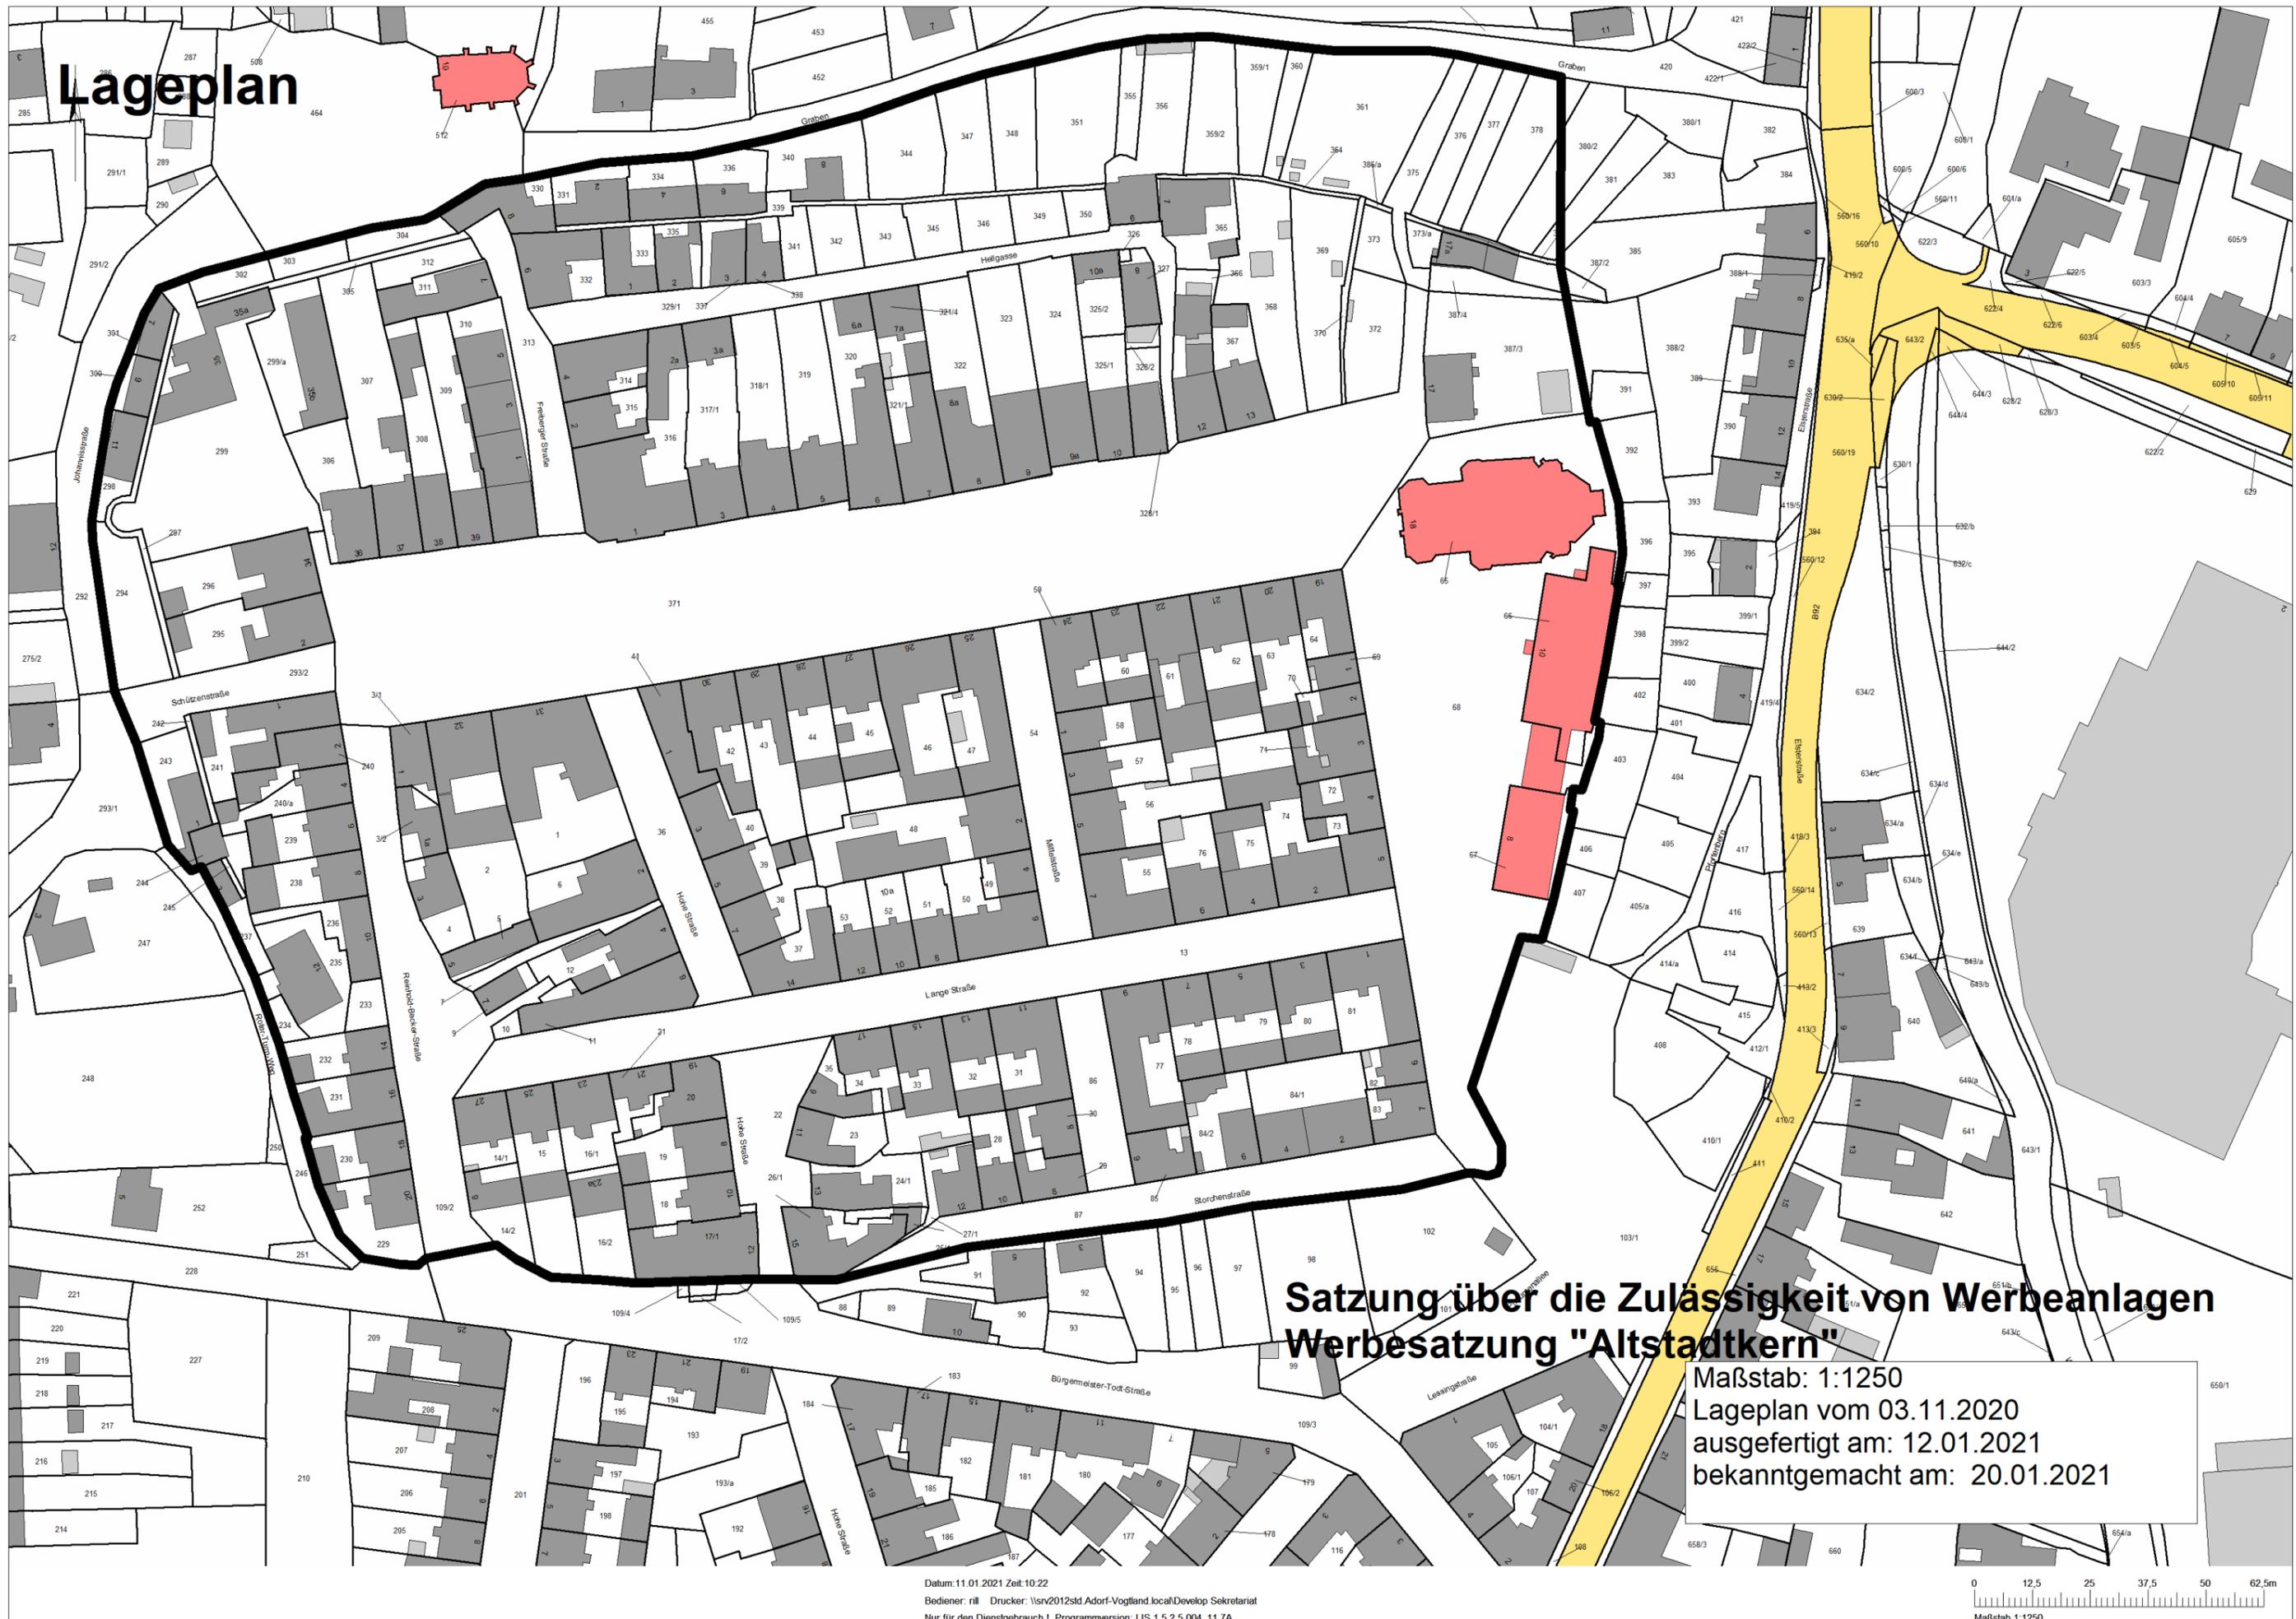

Satzung über die Zulässigkeit von Werbeanlagen Werbesetzung "Altstadtkern"

Maßstab: 1:1250
Lageplan vom 03.11.2020
ausgefertigt am: 12.01.2021
bekanntgemacht am: 20.01.2021

